


ARQUETA ELECTRICA SIN BASE 58x58x100

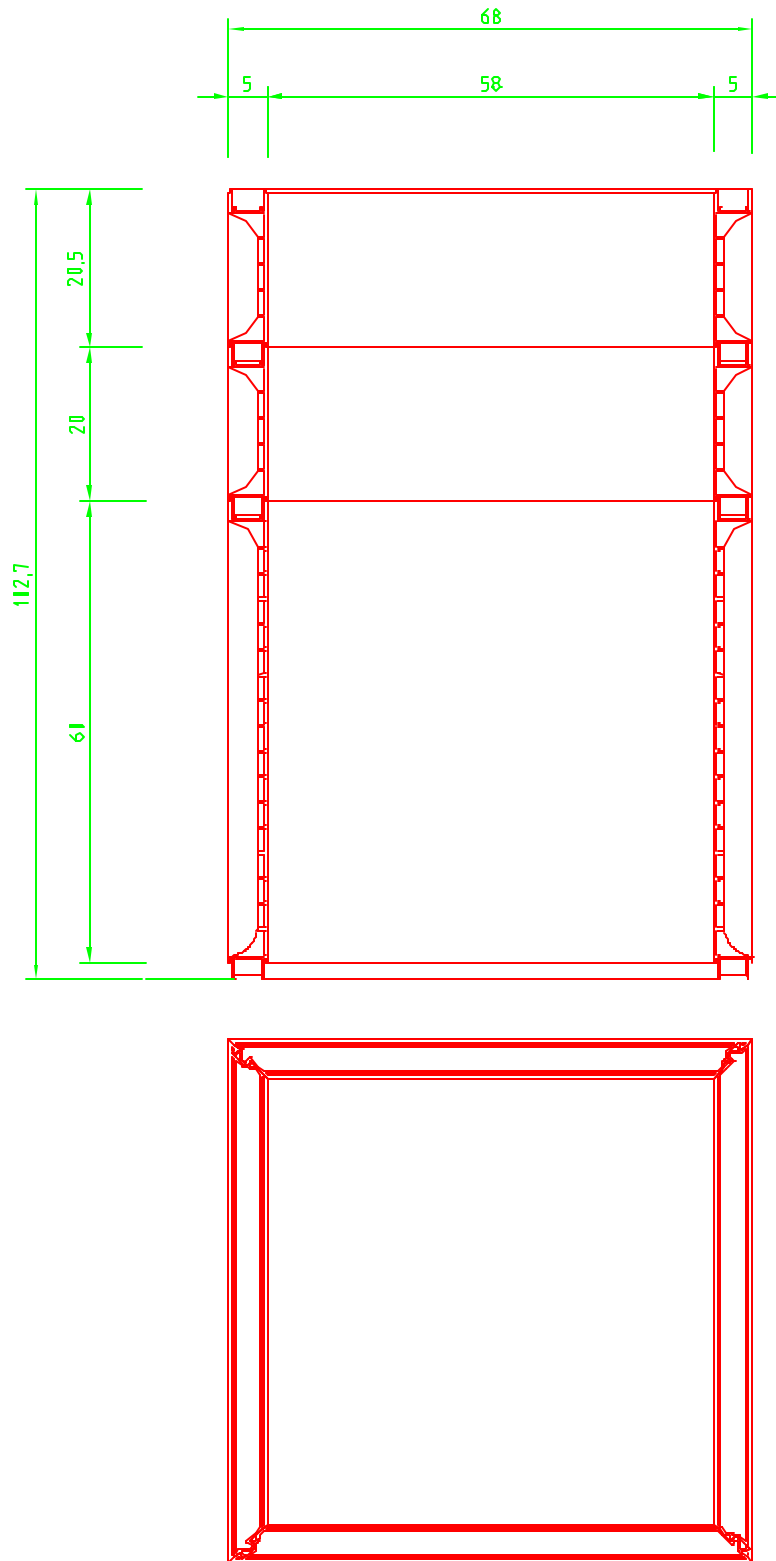

Cotas en cm.

LEYENDA: ARQUETA DESMONTABLE
MODULAR HIDROSTANK SIN BASE DE
58x58x100 DE POLIPROPILENO REFORZADO.

PLANO: ARQUETA A-58x58x100

ESCALA: 1:10

FECHA: 28-02-12

DIBUJADO POR: G. ARBIZU

Nº PLANO: 033011



HIDROSTANK, S.L.

PDL INDUSTRIAL LA NAVA S/N
31311 TAFALLA