



ARQUETA ELECTRICA UNELCO A2

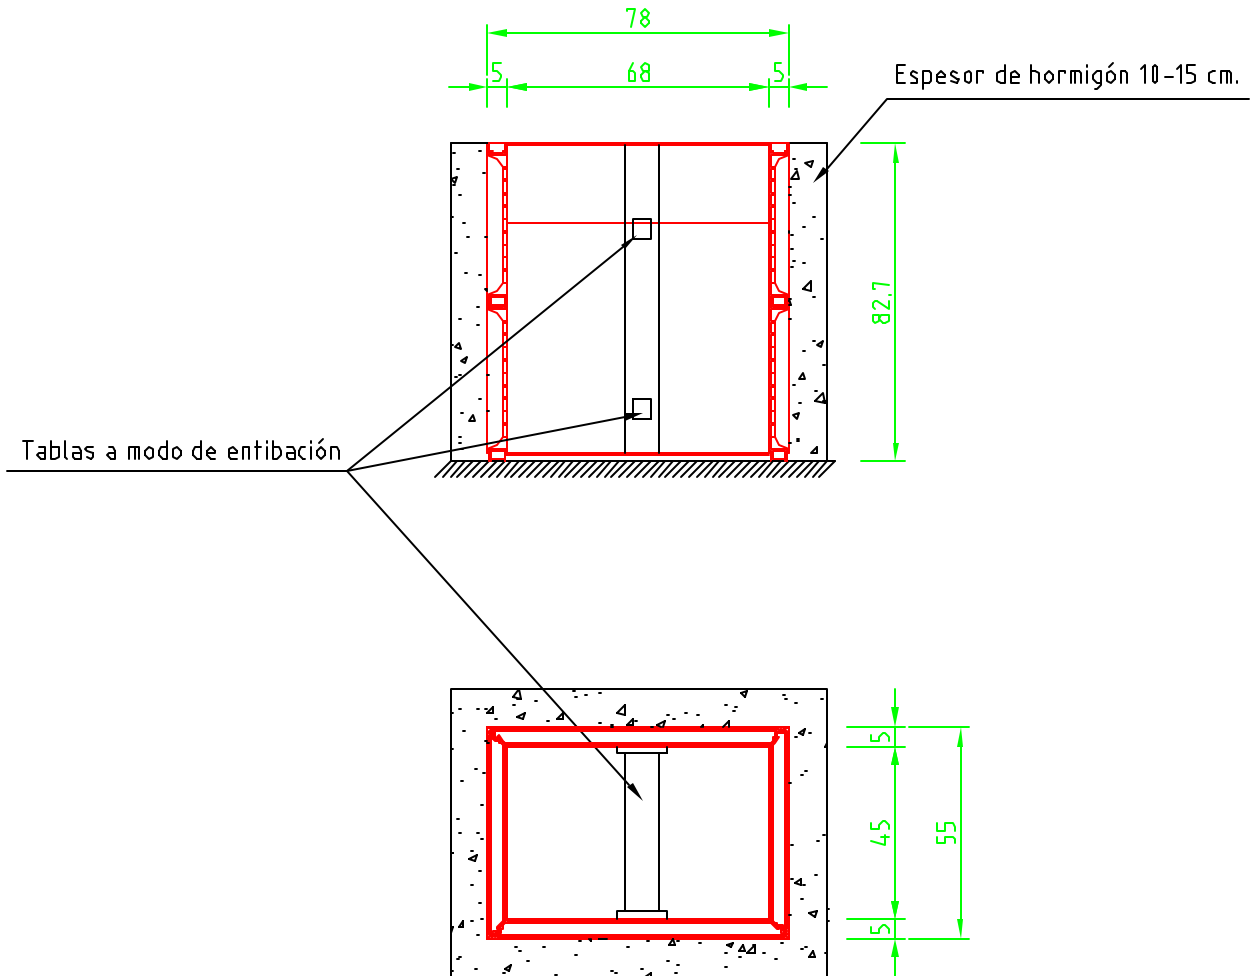

LEYENDA: ARQUETA DESMONTABLE MODULAR
 HIDROSTANK SIN BASE DE 45x68x80 DE POLIPROPILENO
 REFORZADO
 ESTA ARQUETA DEBE SER HORMIGONADA
 EXTERIORMENTE CON UNA PARED DE 10-15 CM
 DE ESPESOR.
 EL HORMIGON DEBE ECHARSE POCO A POCO
 ALREDEDOR DE LA ARQUETA Y DE MANERA
 UNIFORME POR LOS CUATRO LADOS EN
 TONGADAS DE 40 CM.

Cotas en cm.

PLANO-ARQUETA A-45x68x80	
ESCALA: 1:20	FECHA: 21-12-03
DIBUJADO POR: G. ARBIZU	Nº PLANO: 079011
	HIDROSTANK, S.L. PDL INDUSTRIAL LA NAVA 5/N 31311 TAFALLA