


ARQUETA SELLADA CON BASE 45x45x120

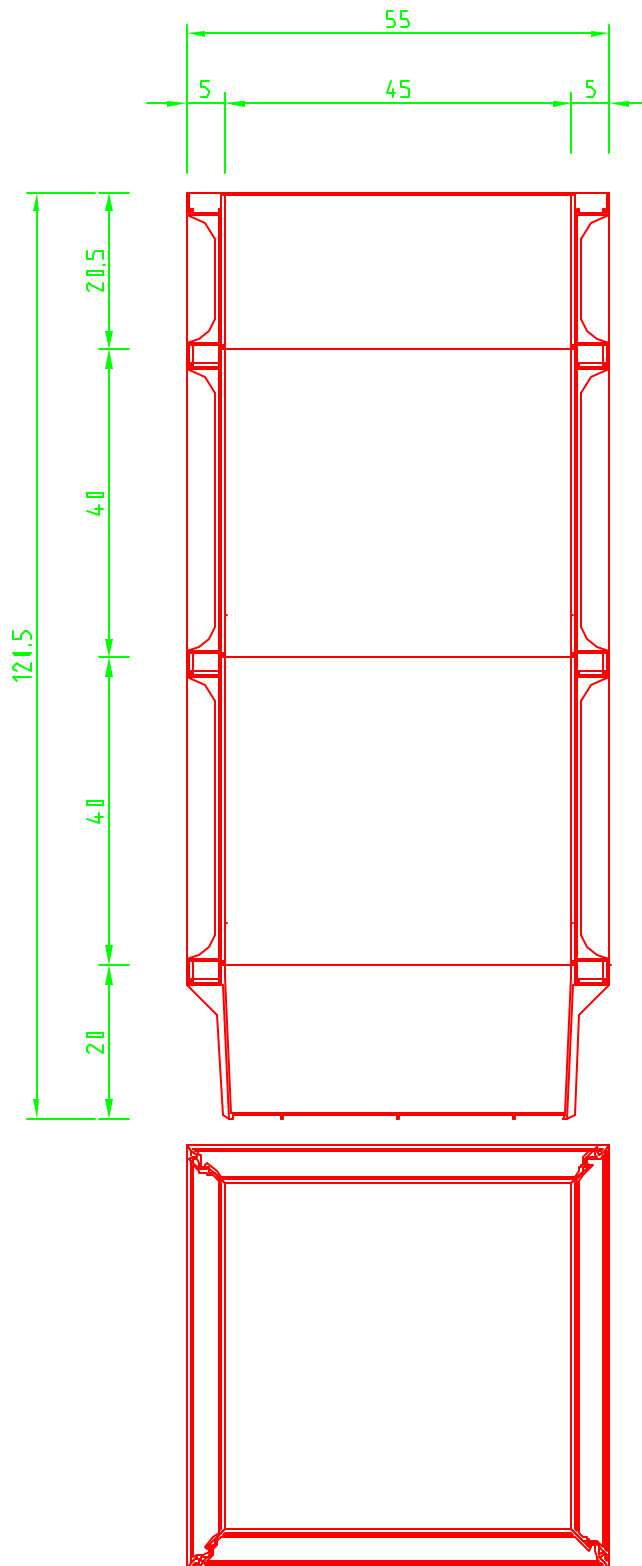

Cotas en cm.

LEYENDA: ARQUETA DESMONTABLE MODULAR
HIDROSTANK CON BASE DE 45x45x120 DE
POLIPROPILENO REFORZADO

PLANO: ARQUETA C-45x45x120

ESCALA: 1:10

FECHA: 23-07-11

DIBUJADO POR: G. ARBIZU

Nº PLANO: 017101



HIDROSTANK, S.L.

P.D.L. INDUSTRIAL LA NAVA 5/N
31311 TAFALLA