


ARQUETA SELLADA CON BASE 45x45x60

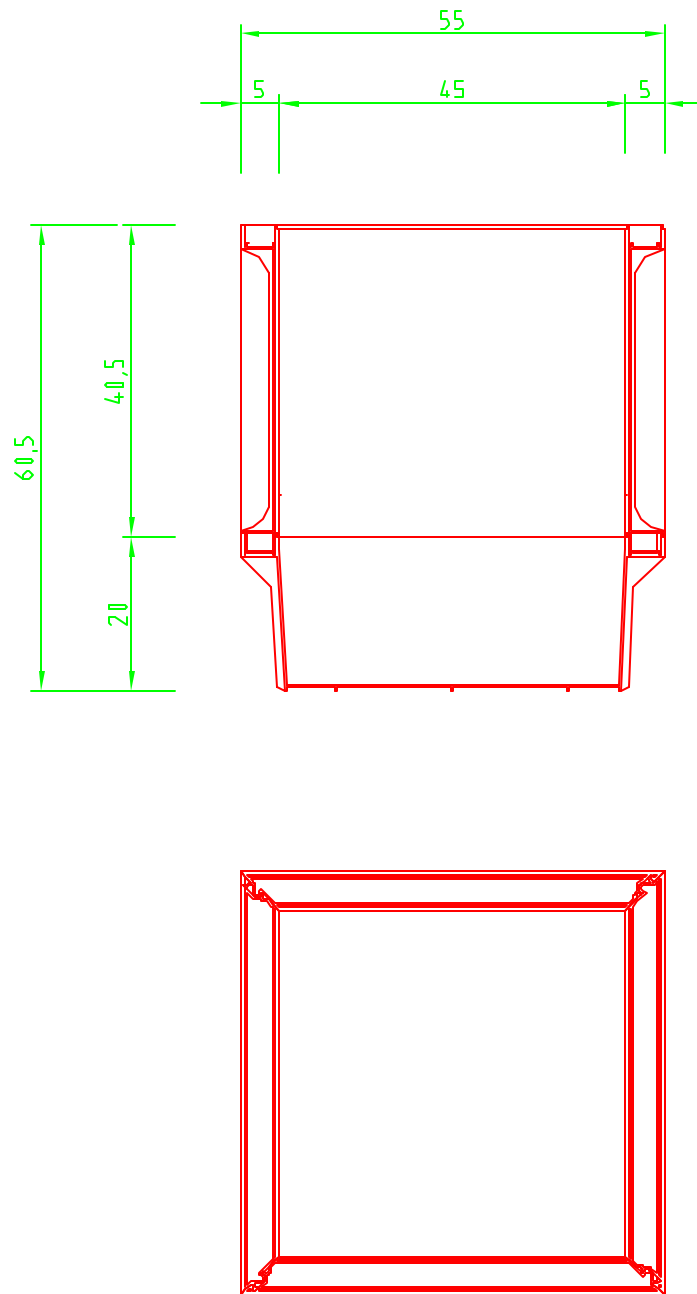

Cotas en cm.

LEYENDA: ARQUETA DESMONTABLE
MODULAR HIDROSTAK CON BASE Y
SELLADA DE 45x45x60 DE POLIPROPILENO
REFORZADO.

PLANO: ARQUETA C-45x45x60

ESCALA: 1:10

FECHA: 28-02-11

DIBUJADO POR: G. ARBIZU

Nº PLANO: 014 111



HIDROSTANK, S.L.

P.D.L. INDUSTRIAL LA NAVA 5/N
31311 TAFALLA