
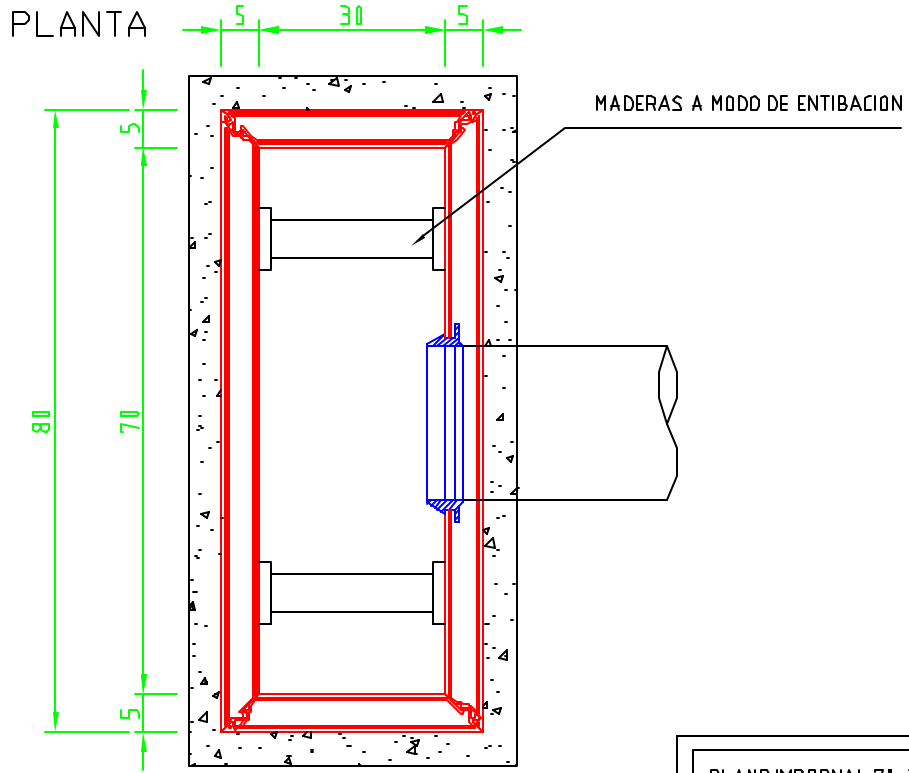



SUMIDEROS

SUMIDERO PREFABRICADO DE POLIPROPILENO

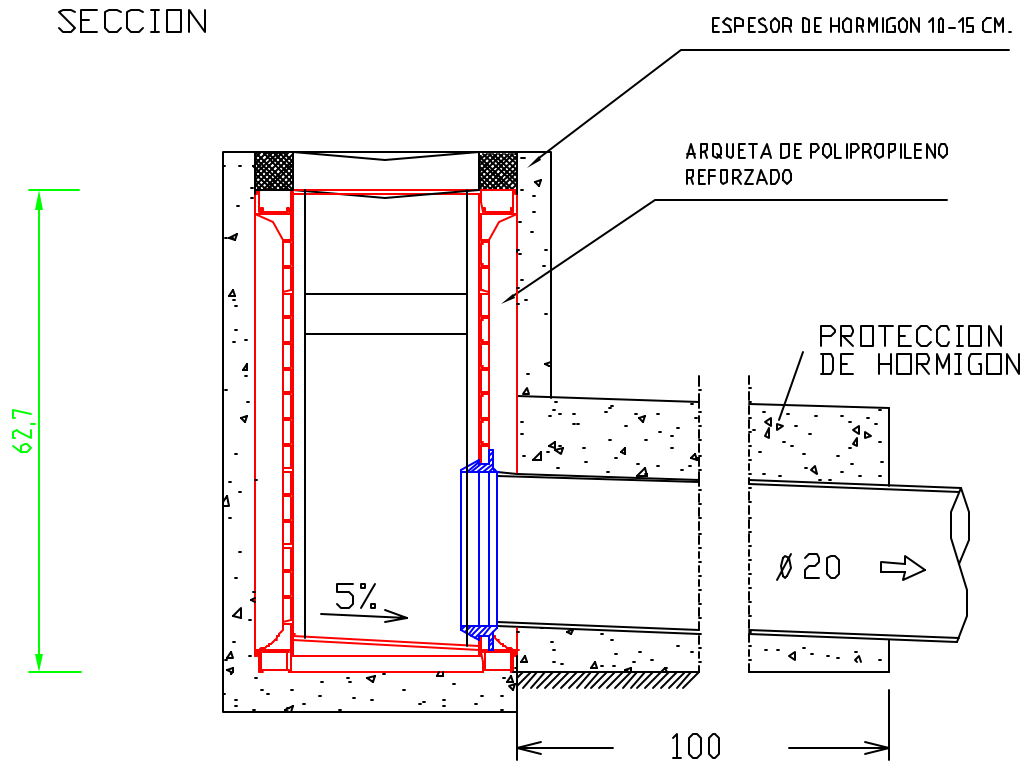

Cotas en cm.

LEYENDA: ARQUETA DESMONTABLE MODULAR HIDROSTANK CON FONDO DE 70x30x60 DE POLIPROPILENO REFORZADO. ESTA ARQUETA DEBE SER HORMIGONADA EXTERIORMENTE CON UNA PARED DE ESPESOR 10-15 CM.

PLANO: MBORNAL 71x31x60	
ESCALA: 1:10	FECHA: 26-11-11
DIBUJADO POR: G. ARBIZU	Nº PLANO: 095012
	
HIDROSTANK, S.L. PDL INDUSTRIAL LA NAVA 5/N 31311 TAFALLA	