


# ARQUETA SANEAMIENTO

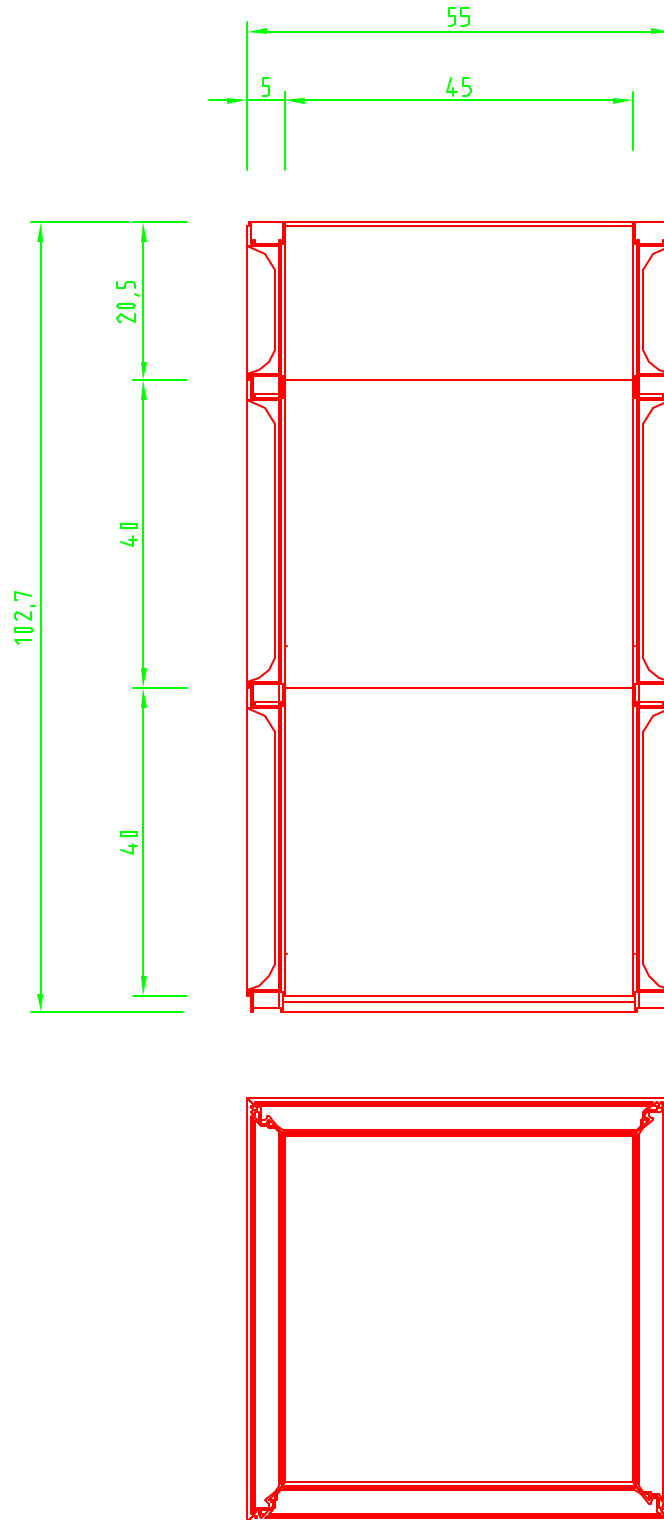

Cotas en cm.

LEYENDA: ARQUETA DESMONTABLE  
MODULAR HIDROSTAK CON FONDO Y  
SELLADA DE 45x45x100 DE POLIPROPILENO  
REFORZADO.

PLANO: ARQUETA SANEAMIENTO F-45x45x100

ESCALA: 1:10

FECHA: 28-02-11

DIBUJADO POR: G. ARBIZU

Nº PLANO: 022011



HIDROSTANK, S.L.

P.D.L. INDUSTRIAL LA NAVA 5/N  
31311 TAFALLA