


ARQUETA PARA SANEAMIENTO 45x45x120

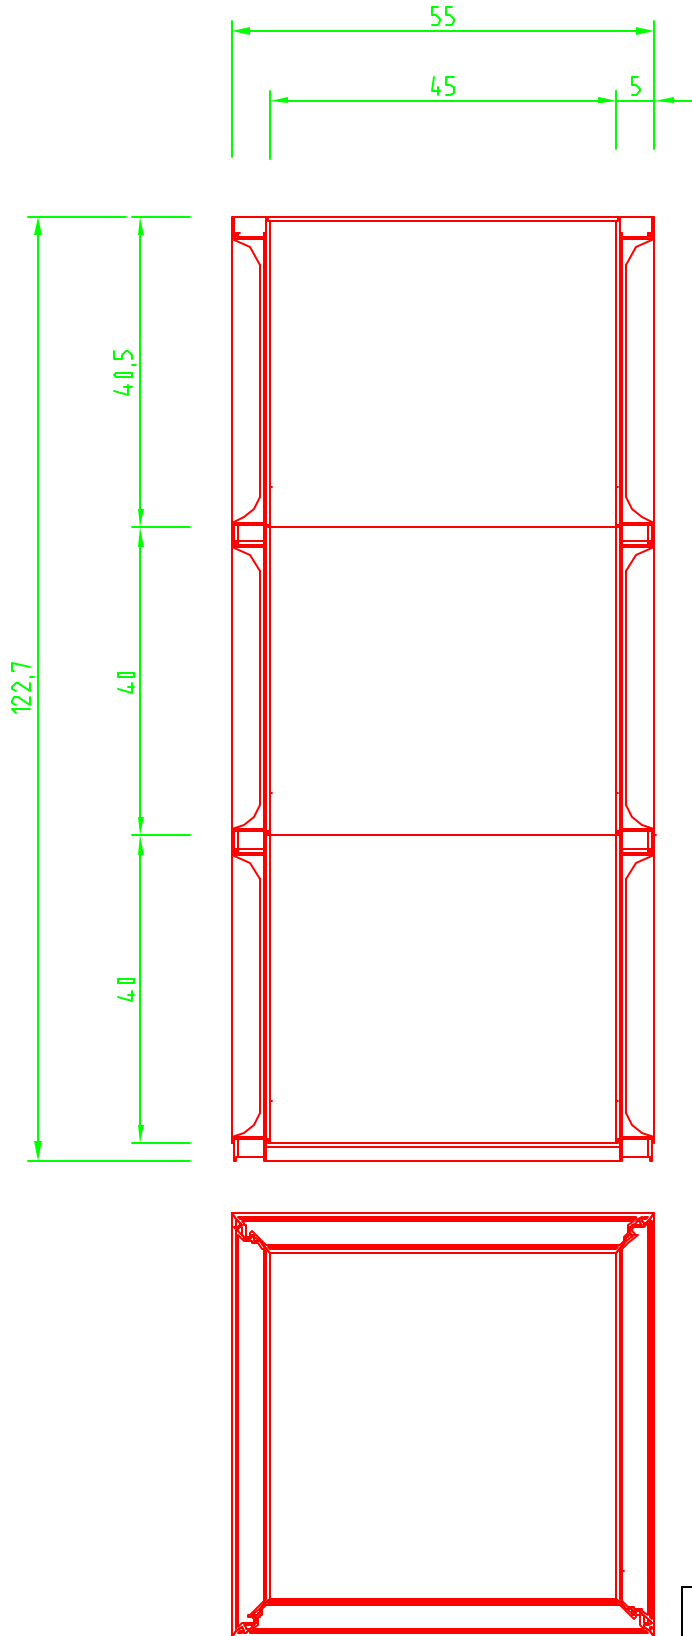

Cotas en cm.

LEYENDA: ARQUETA DESMONTABLE MODULAR  
HIDROSTANK CON FONDO DE 45x45x120 DE  
POLIPROPILENO REFDRZADO

PLANO: ARQUETA

ESCALA:

FECHA: 28-02-12

DIBUJADO POR: G. ARBIZU

Nº PLANO:



HIDROSTANK, S.L.

PDL INDUSTRIAL LA NAVA 5/N  
31311 TAFALLA