


# ARQUETA PARA SANEAMIENTO

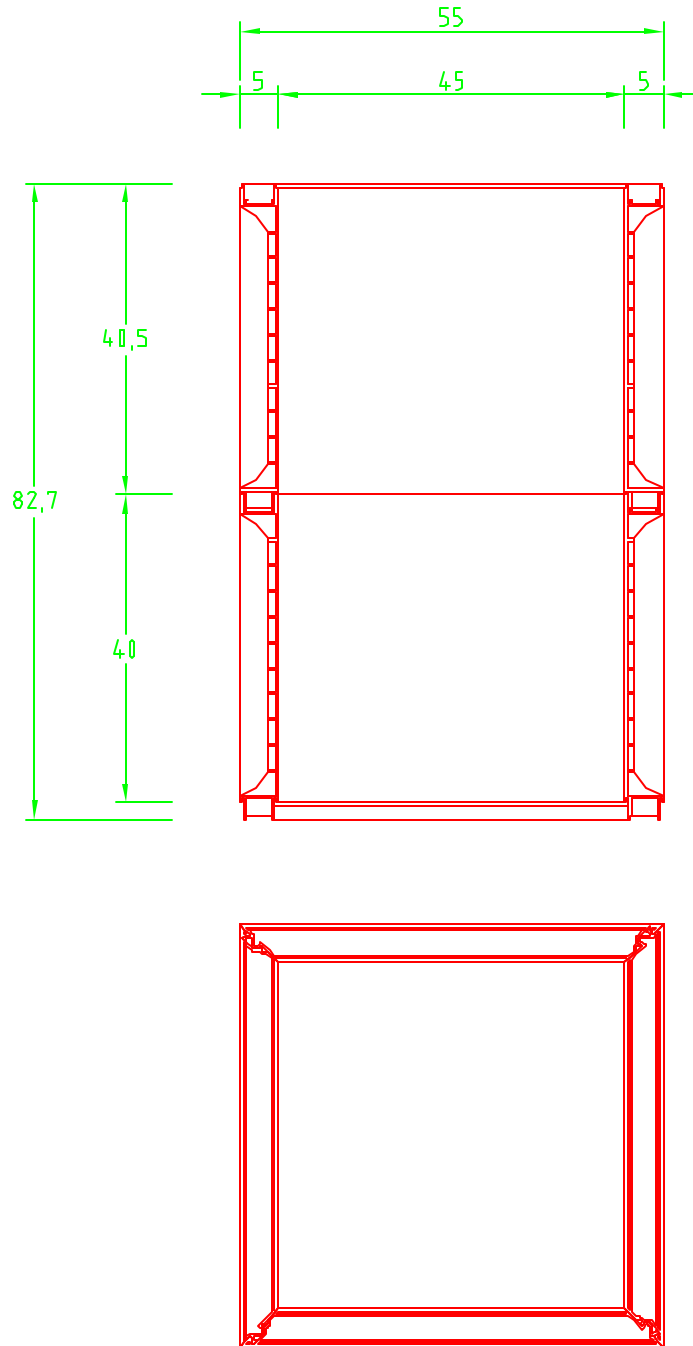

Cotas en cm.

LEYENDA: ARQUETA DESMONTABLE MODULAR  
HIDROSTANK CON FONDO DE 45x45x80 DE  
POLIPROPILENO REFORZADO

PLANO: ARQUETA F-45x45x80

ESCALA: 1:10

FECHA: 27-08-11

DIBUJADO POR: G. ARBIZU

Nº PLANO: 021101



HIDROSTANK, S.L.

PDL INDUSTRIAL LA NAVA 5/N  
31311 TAFALLA