
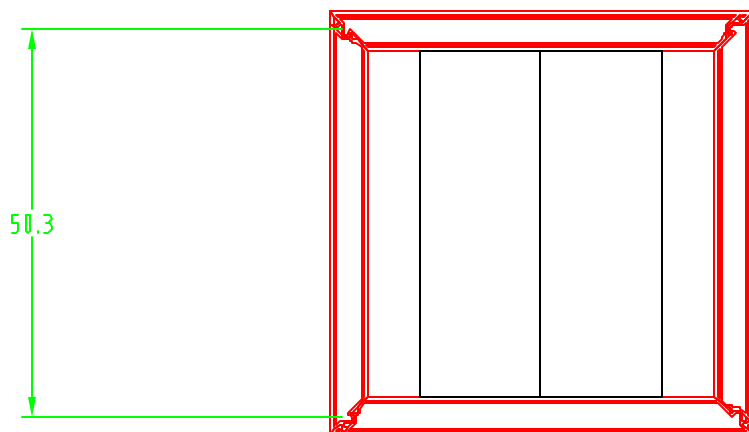



ARQUETA DE PASO PARA SANEAMIENTO

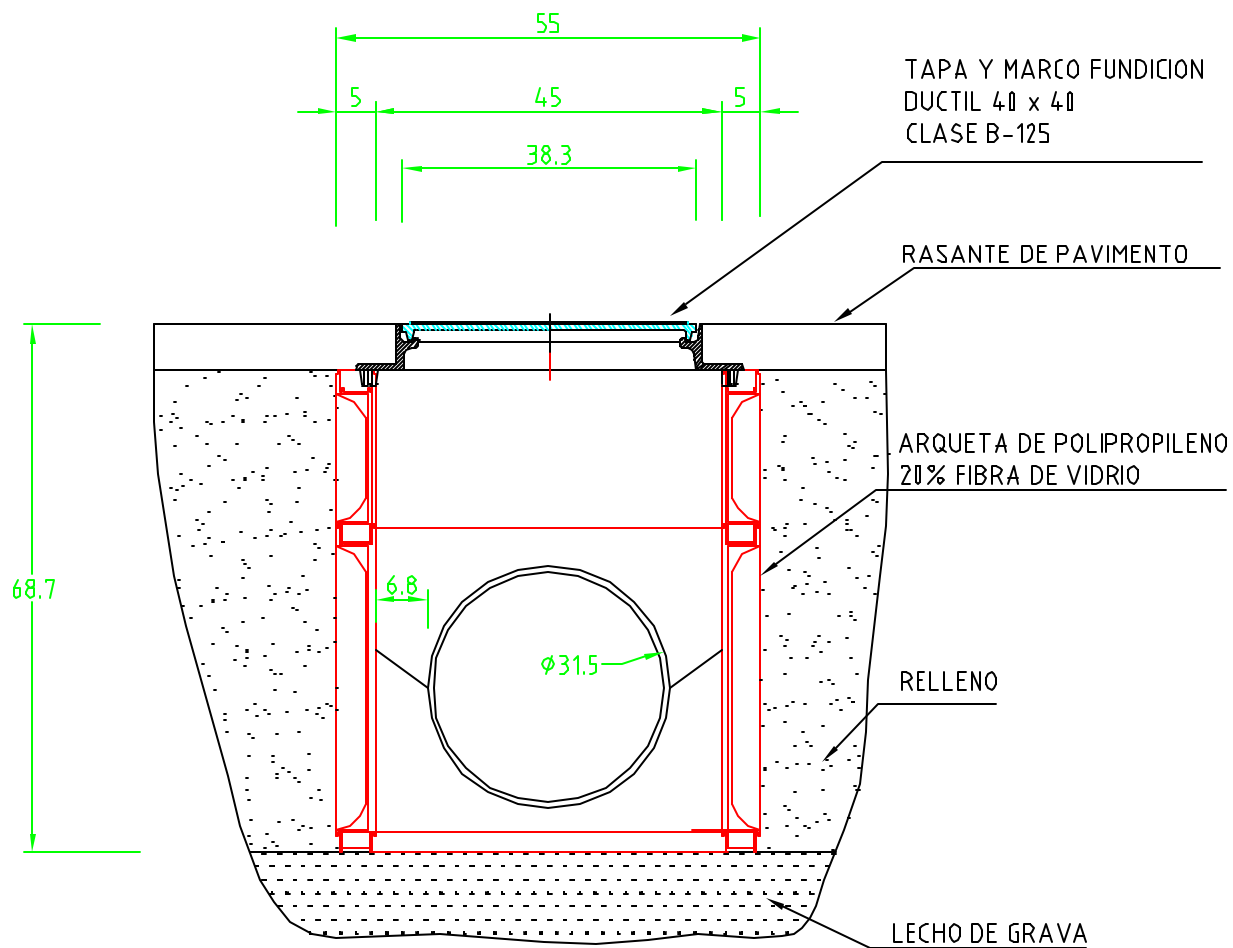

Cotas en cm.

LEYENDA: ARQUETA DESMONTABLE
 MODULAR HIDROSTANK CON MEDIA CAÑA
 45x45x60 DE POLIPROPILENO REFORZADO
 CON UN 20% DE FIBRA DE VIDRIO INCLUIDO
 TAPA Y MARCO 40x40x6 DE FUNDICION
 DUCTIL B-125

PLANO: ARQUETA PASO SANEAMIENTO 45x45-60 tapa 6 cm.		
ESCALA: 1:10	FECHA: 26-10-99	
DIBUJADO POR: A. AYESA	Nº PLANO: 014 113	
 HIDROSTANK, S.L. PASEO GARCIA EL DE NAJERA 9, TRASERA 31108 PAMPLONA		