
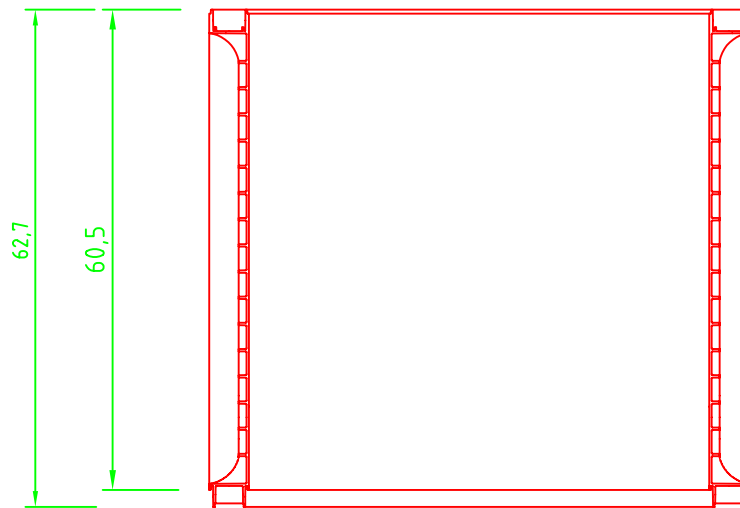



Referencia:
A 58 x 58 x 60

ARQUETA PP HIDROSTANK SIN FONDO MEDIDAS INTERIORES 58x58x60 cm

Nº de plano: 1/2008/AS8X58X60

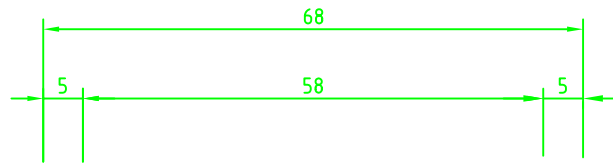

Sección A - A

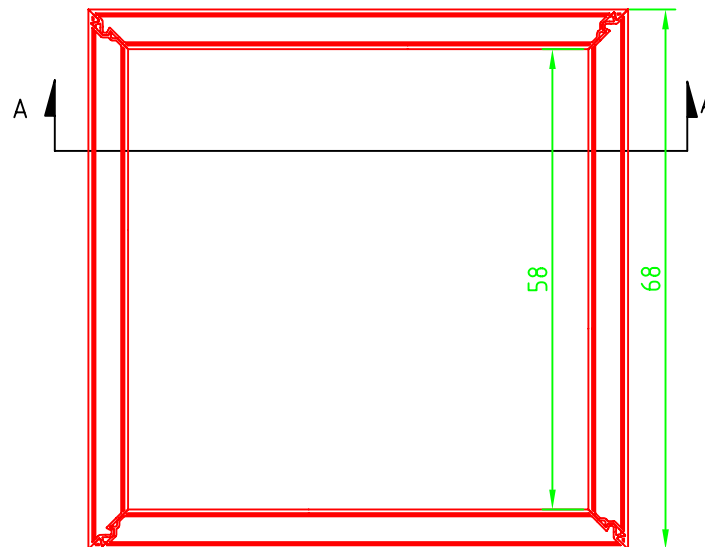

Cotas en cm.

LEYENDA:

Arqueta de Polipropileno Reforzado Modelo Hidrostant, sin fondo, autoresistente, de medidas interiores 58x58 cm y 60 cm de profundidad.

DIBUJADO POR: G. ARBIZU

ESCALA: 1:10



HIDROSTANK, S.L.

**POL. INDUSTRIAL LA NAVA S/N
31300 TAFALLA - NAVARRA**

ESPAÑA

Tel: +34 948 74 11 10

Fax: +34 948 74 18 90

info@hidrostant.com

www.hidrostant.com