
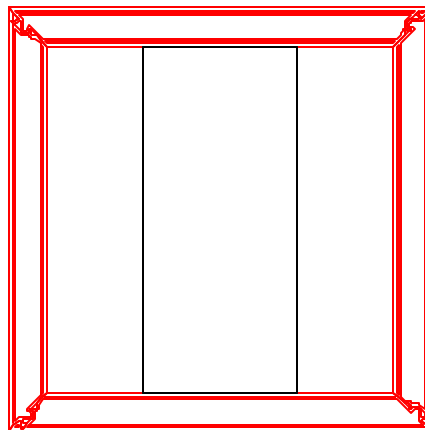


ARQUETA MEDIA CAÑA

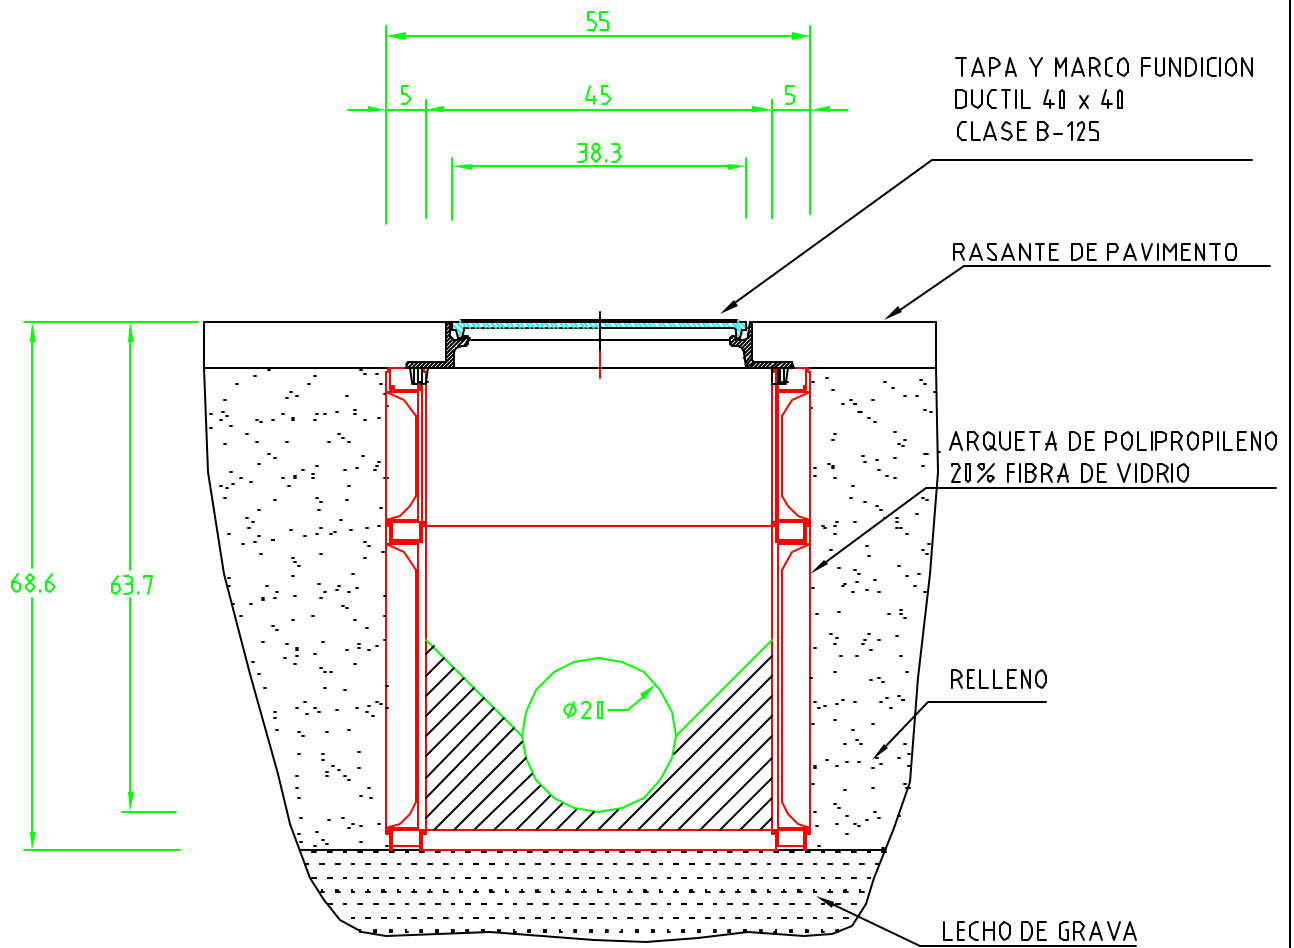

Cotas en cm.

LEYENDA:ARQUETA DESMONTABLE
MODULAR HIDROSTANK MEDIA CAÑA
45x45x60 DE POLIPROPILENO REFORZADO
CON UN 20% DE FIBRA DE VIDRIO INCLUSO
TAPA Y MARCO 40x40x6 DE FUNDICION
DUCTIL B-125

PLANO:ARQUETA MEDIA CAÑA 45x45-60 tapa 6 cm.

ESCALA: 1:10

FECHA: 23-05-11

DIBUJADO POR: A.AYESA

Nº PLANO: 014114



HIDROSTANK, S.L.

PASEO GARCIA EL DE NAJERA 9, TRASERA
31108 PAMPLONA